



ADAPTACJA STREFY PRZY AMFITEATRZE W SPYCHOWIE NA POTRZEBY FESTIWALI FOODTRUCK/PLACU MANEWROWEGO DLA SAMOCHODÓW OBSŁUGI

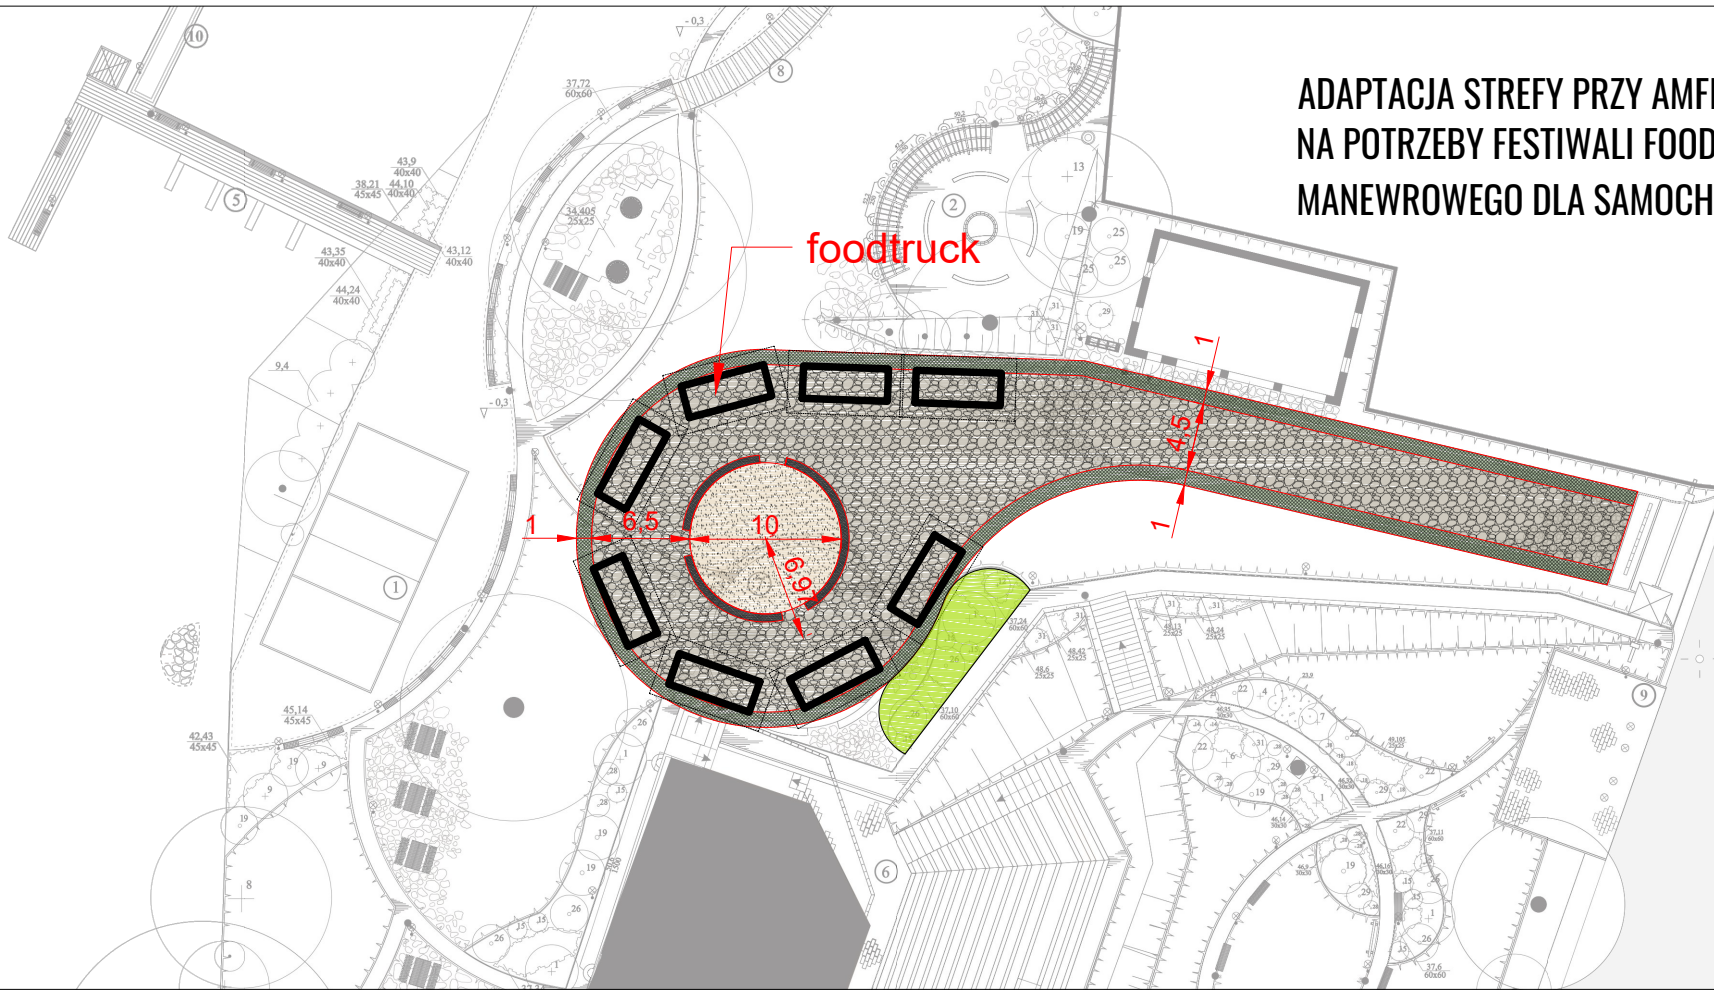


- DROBNY PIASEK
- WYPEŁNIENIE RABAT-ORA SOSNOWA
- KAMIEŃ SIESEŃSKI
- KOSTKA BRUKOWA
- NAWIERZCHNIA ŻWIROWA
- KAMIEŃ POLNY CIĘTY
- POMOST DREWNIANY
- SKARPA
- MAŁA ARCHITEKTURA I INNE
- KOSZ NA ŚMIECI
- OŚWIETLENIE
- LATARNIA WYSOKA
- KRATA ŚCIEKOWA
- OGRODZENIE DREWNIANE
- OGRODZENIE Z METALOWEJ SIATKI
- WŁAZ STUDZIENKI KANALIZACYJNEJ
- HYDRANT
- STOLIK Z ŁAWKAMI
- MUREK GABIONOWY Z SIEDZISKIEM
- PERGOLE


Koncepcja zakłada odsunięcie o ok 7 m proponowanej areny od amfiteatru w głąb strefy. Proponuje się zmniejszenie średnicy areny do 10 m. Wprowadzono również niewielkie zmiany w przebiegu betonowych murków otaczających arenę. Wokół areny proponuje się stworzenie pasa komunikacyjnego o szerokości 6,5 m. Proponowana nawierzchnia to kamień polny cięty dla zachowania spójności z nawierzchnią podjazdu do amfiteatru. Wokół koncepcja proponuje utworzenie pasa o szerokości ok 1 m z przerośniętych trawników płyt ażurowych. Nawierzchnia areny bez zmian - w postaci nawierzchni żwirowej.

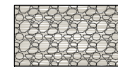


nawierzchnia z kamienia polnego ciętego
powierzchnia 603 m²

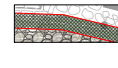

nawierzchnia z betonowych płyt ażurowych
powierzchnia 160 m²

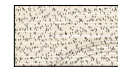

nawierzchnia żwirowa
powierzchnia 80 m²

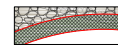

murki betonowe
powierzchnia 15 m²

